FABBRICATI OGGETTO DI DEMOLIZIONE

COMUNE DI GALLIERA VENETA

SISTEMAZIONE URBANA DI AREA DEGRADATA
A MOTTINELLO VECCHIO ANCHE CON LAVORI DI
MESSA IN SICUREZZA STRADALE

PROGETTO DI
FATTIBILITA' TECNICA ED ECONOMICA

Elaborato grafico:

PLANIMETRIA STATO DI FATTO
- FABBRICATI DA DEMOLIRE -

TAVOLA

4

il progettista
geom. DANIELE TONIOLO

Data:
25 LUGLIO 2016

Revisione:
REV_00

TONIOLO DANIELE GEOMETRA
Via Verona n. 36 - 35015 - Galliera Veneta (PD)
E-mail: toniolodaniele77@gmail.com - Cell. 347 84 04 828
C.F. TNL DNL 77B10 C743R - P.IVA 03 747 130 288

il R.U.P.
arch. GIOVANNI BONALDO

PLANIMETRIA STATO DI FATTO
Scala 1:100
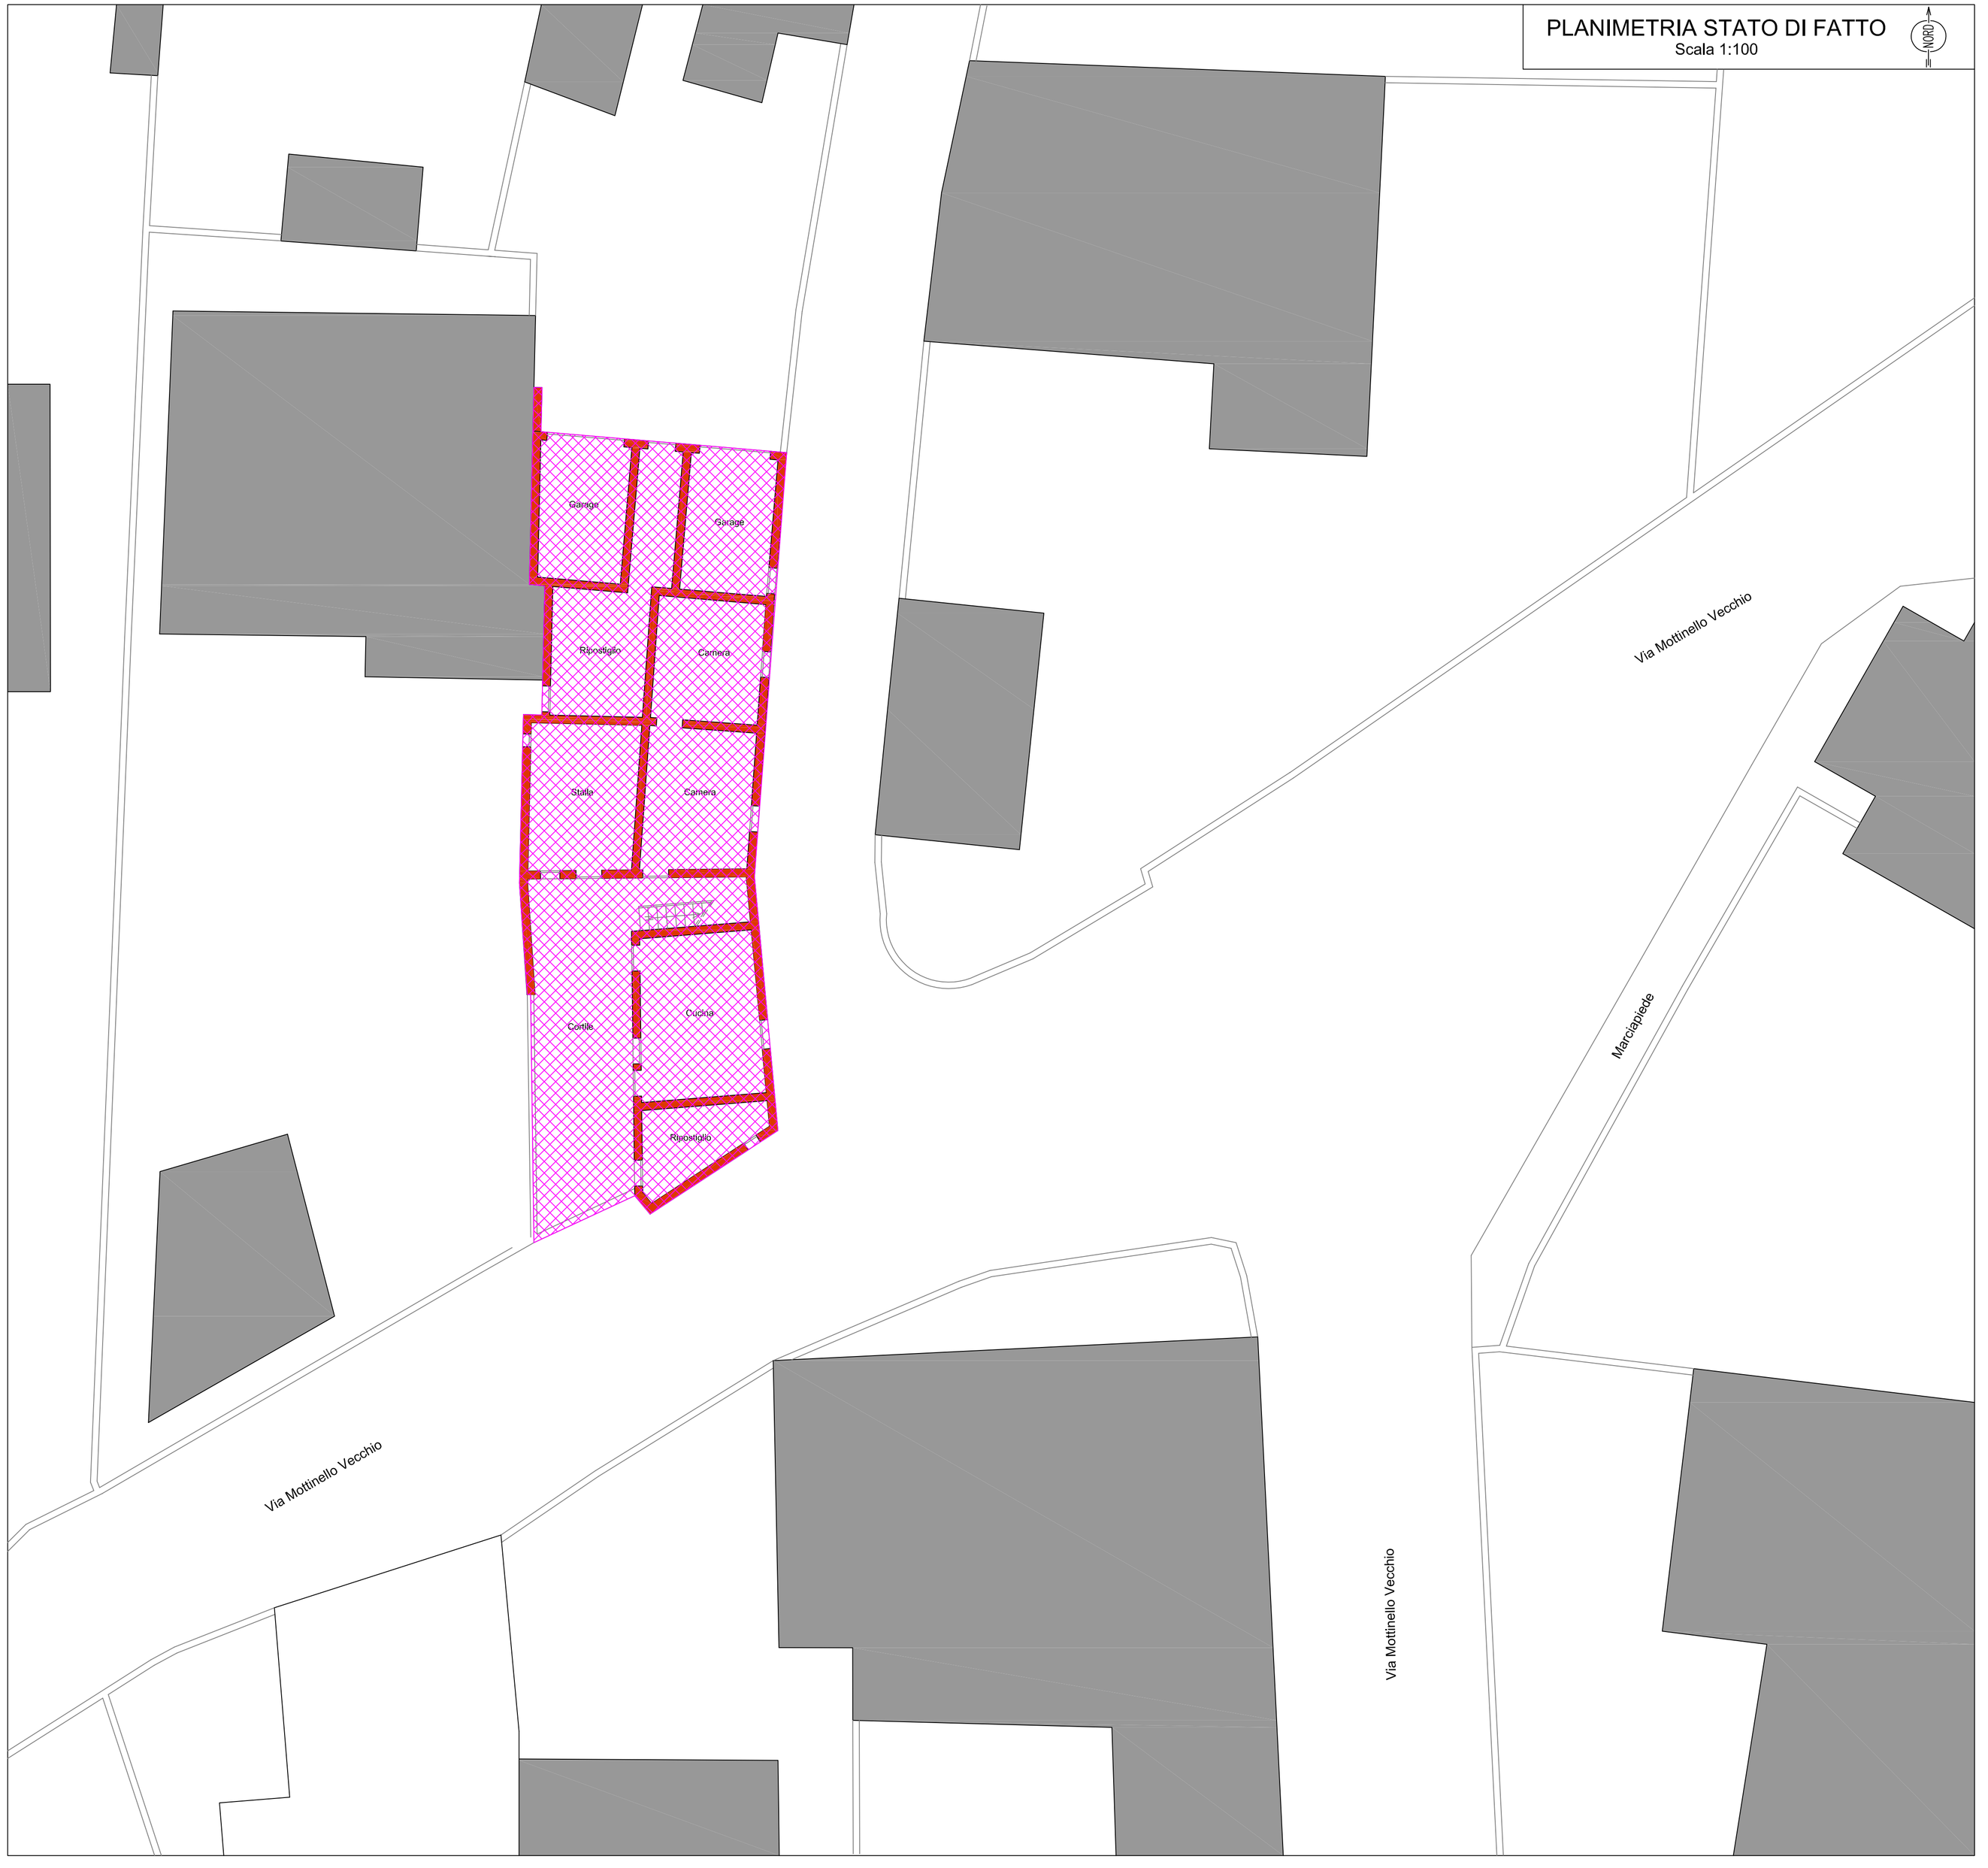
NORD