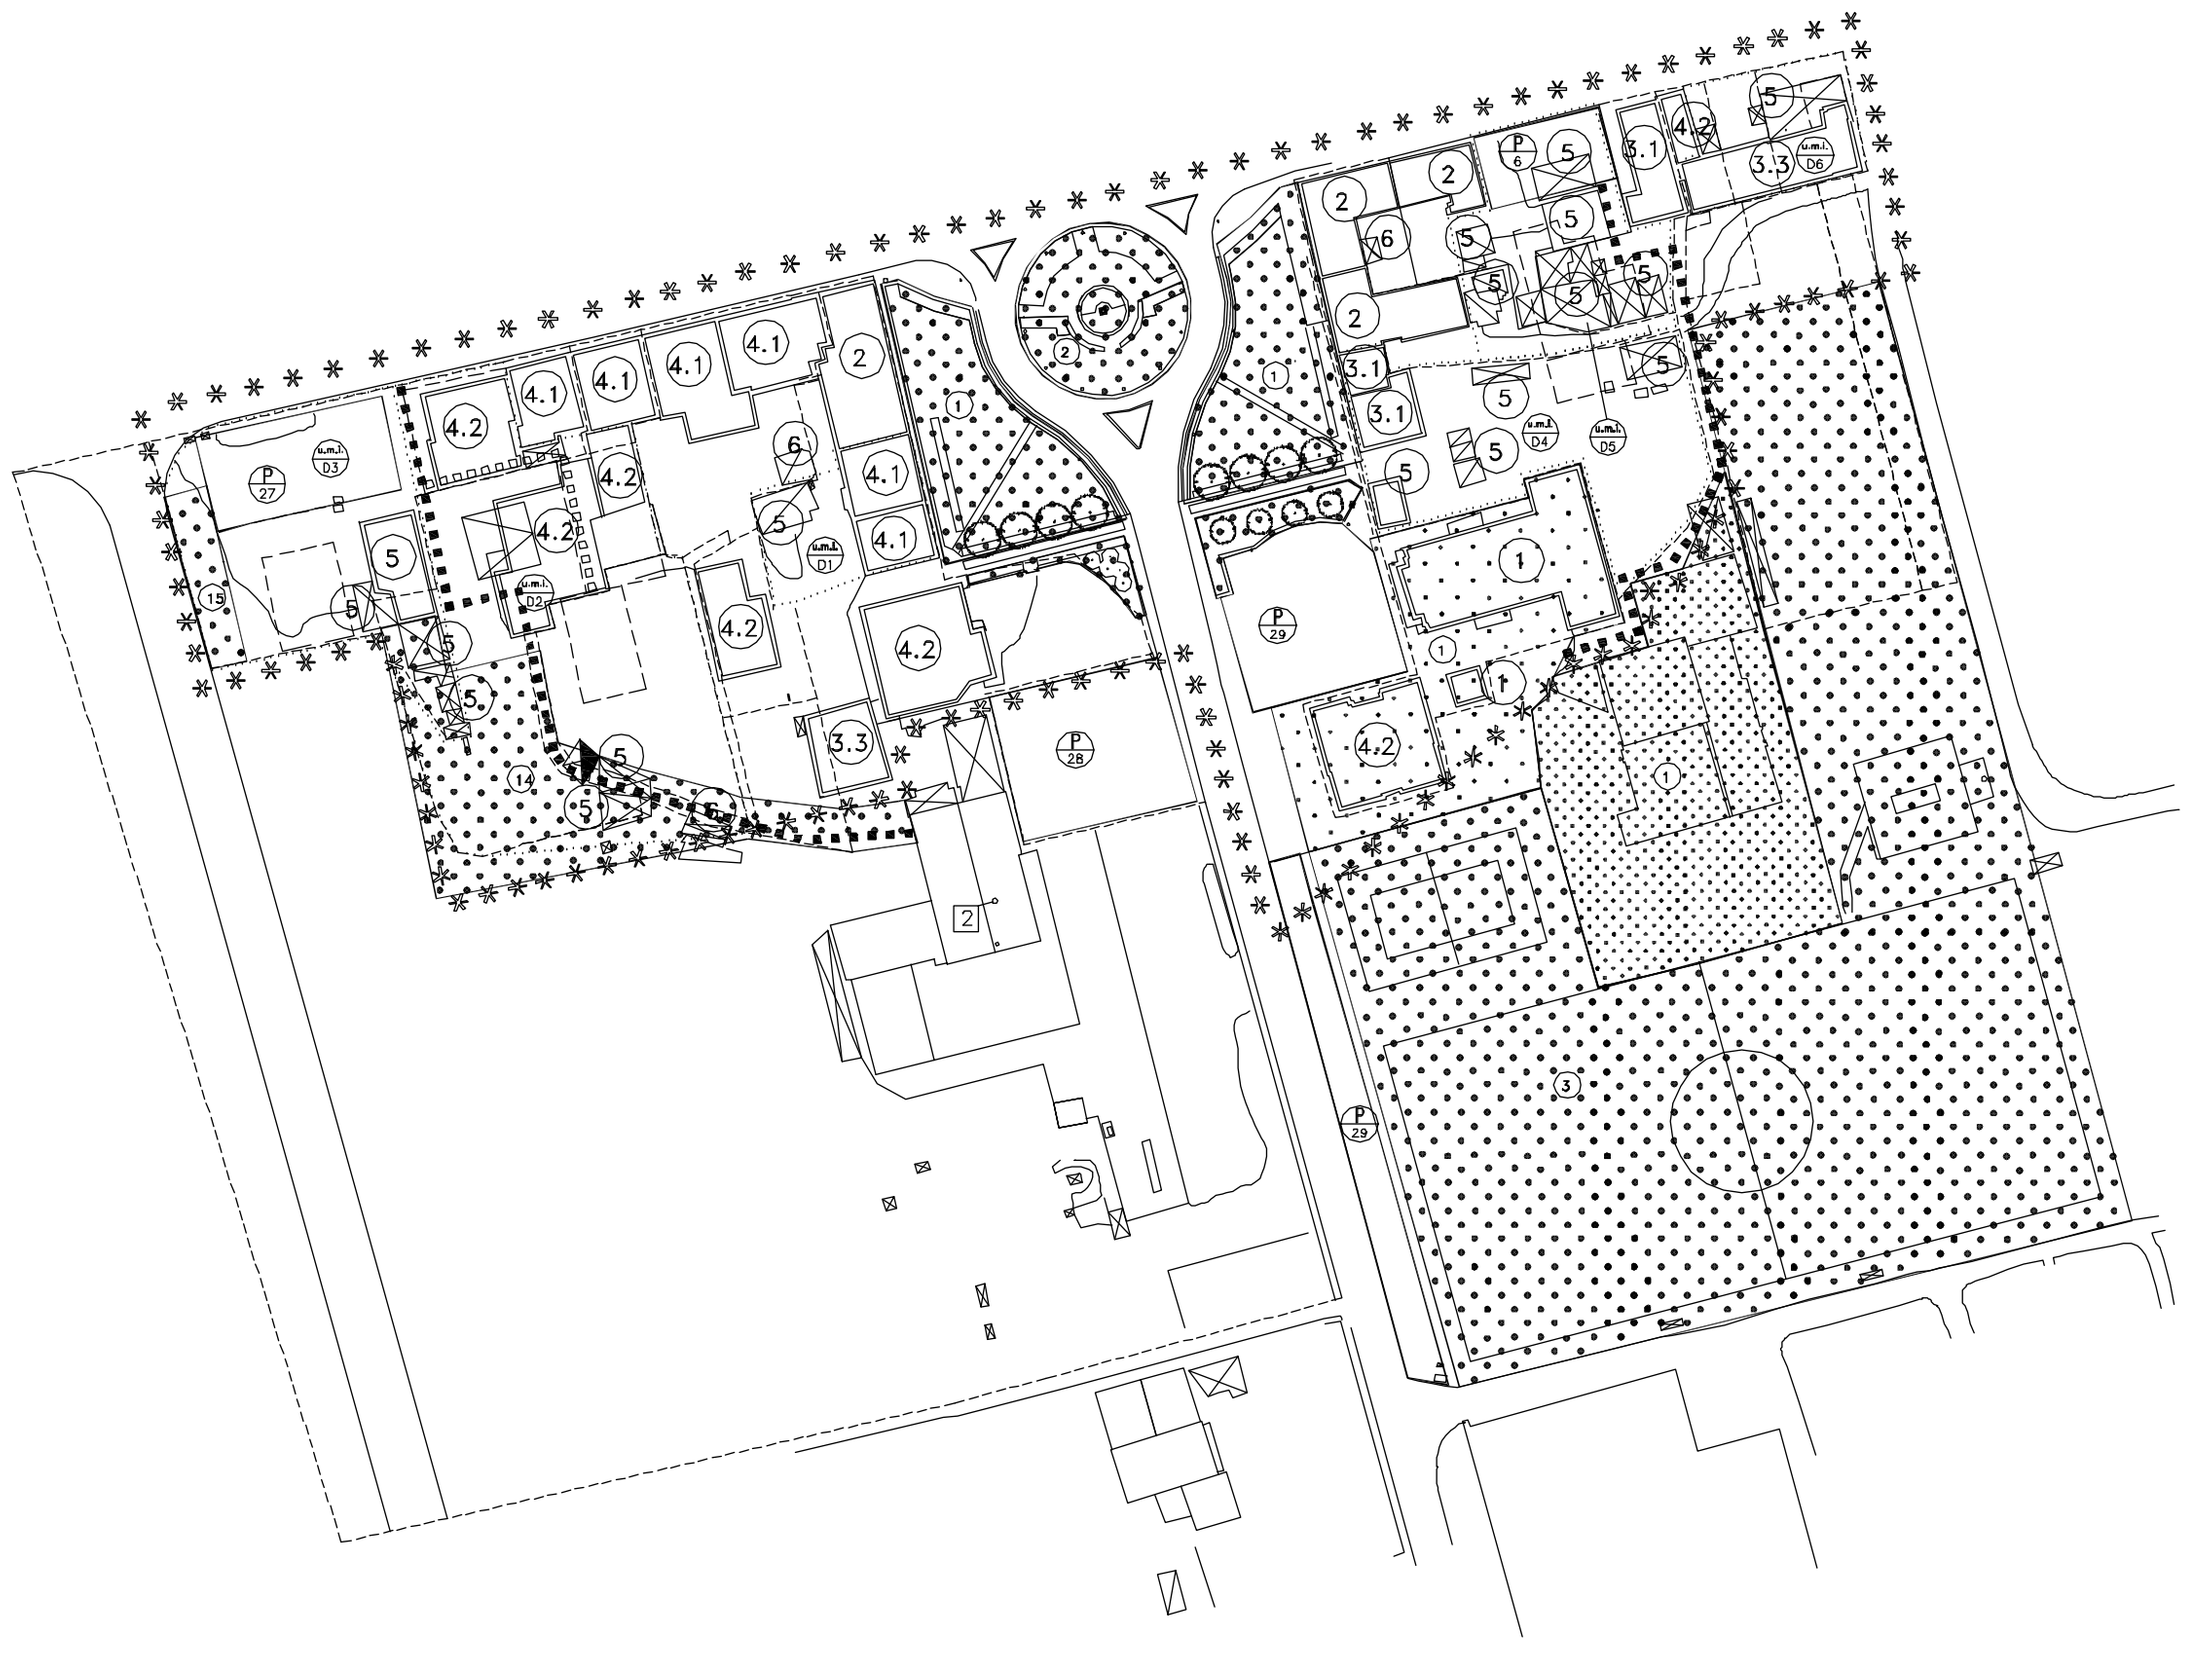

N

Scala 1:1000

La perimetrazione delle u.m.i. si intendono relative a una o più unità, pertanto, l'esatta individuazione del perimetro è sempre modificabile previa dimostrazione dei reali confini tra le proprietà alla data di adozione della presente variante.

Legenda

- piazze pedonali
- sagome limite nuovi edifici
- aree per attrezzature di interesse comune
- aree per l'istruzione
- aree attrezzate a parco, gioco e sport
- portici
- allineamento obbligatorio
- obbligo strumento urbanistico attuativo
- zona con obbligo di lottizzazione
- ⑤ ⑥ grado di vincolo
- percorsi pedonali e/o ciclabili
- L N ⑧ perimetro zona omogenea
- unita' minima di intervento
- perimetro strumenti attuativi vigenti
- confine centro storico

COMUNE DI
GALLIERA VENETA
Provincia di Padova

2a Variante 2° P.I.
2014/2019

Elaborato | 3 | D | 16

Scala | 1:1000

CENTRO STORICO: MOTTINELLO NUOVO

Adozione:
Delibera C.C.n°5 del 21/03/2017

Approvazione:
Delibera C.C.n°13 del 21/07/2017

COMUNE DI
GALLIERA VENETA
Provincia di Padova

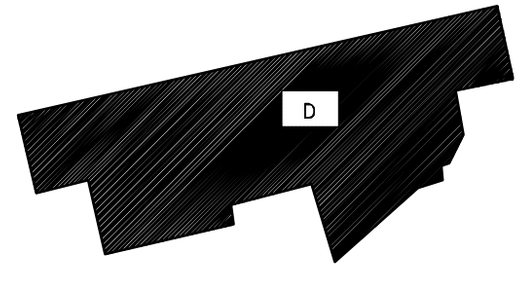

Il Sindaco:
Stefano Bonaldo

Assessore Urbanistica:
Dr. Giuseppe Rigo

Il Responsabile Area Urbanistica:
Archi. Nevio Bigalin

Il Segretario Comunale:
Dr.ssa Stella Bagliolo

Il Progettista:
Archi. Silvano De Nardi

Data: Luglio 2017