



PROGETTO - PLANIMETRIA ACQUE METEORICHE Scala 1:500

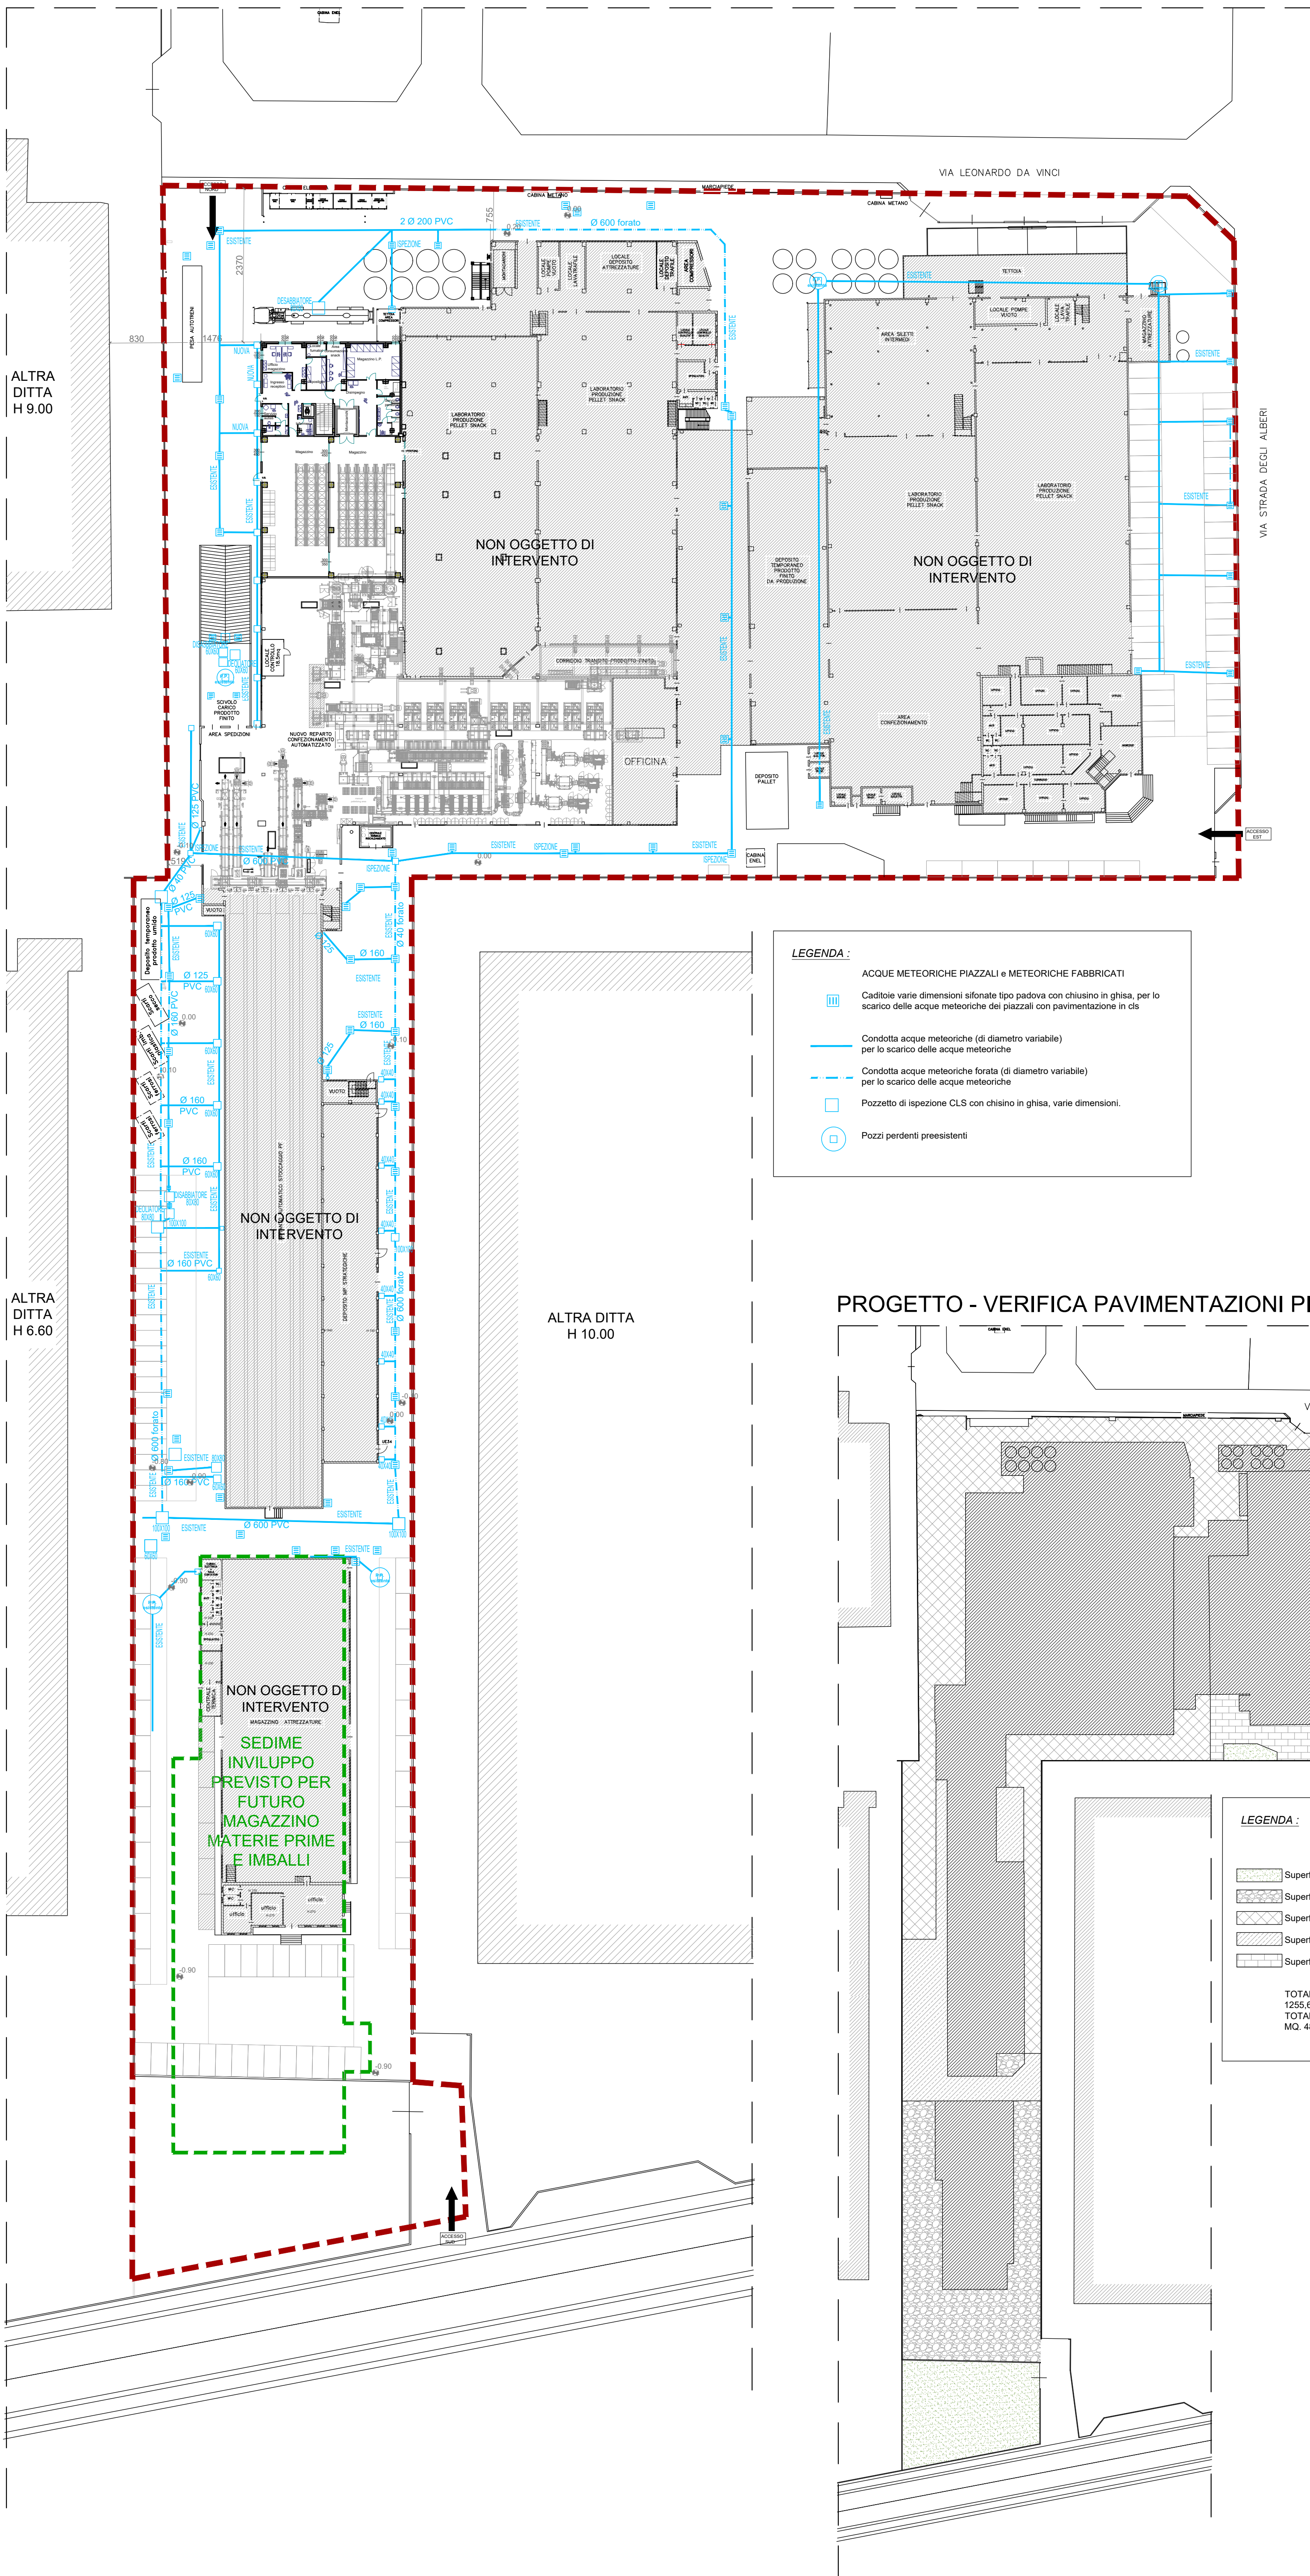


PROGETTO - VERIFICA PAVIMENTAZIONI PIAZZALI Scala 1:1000

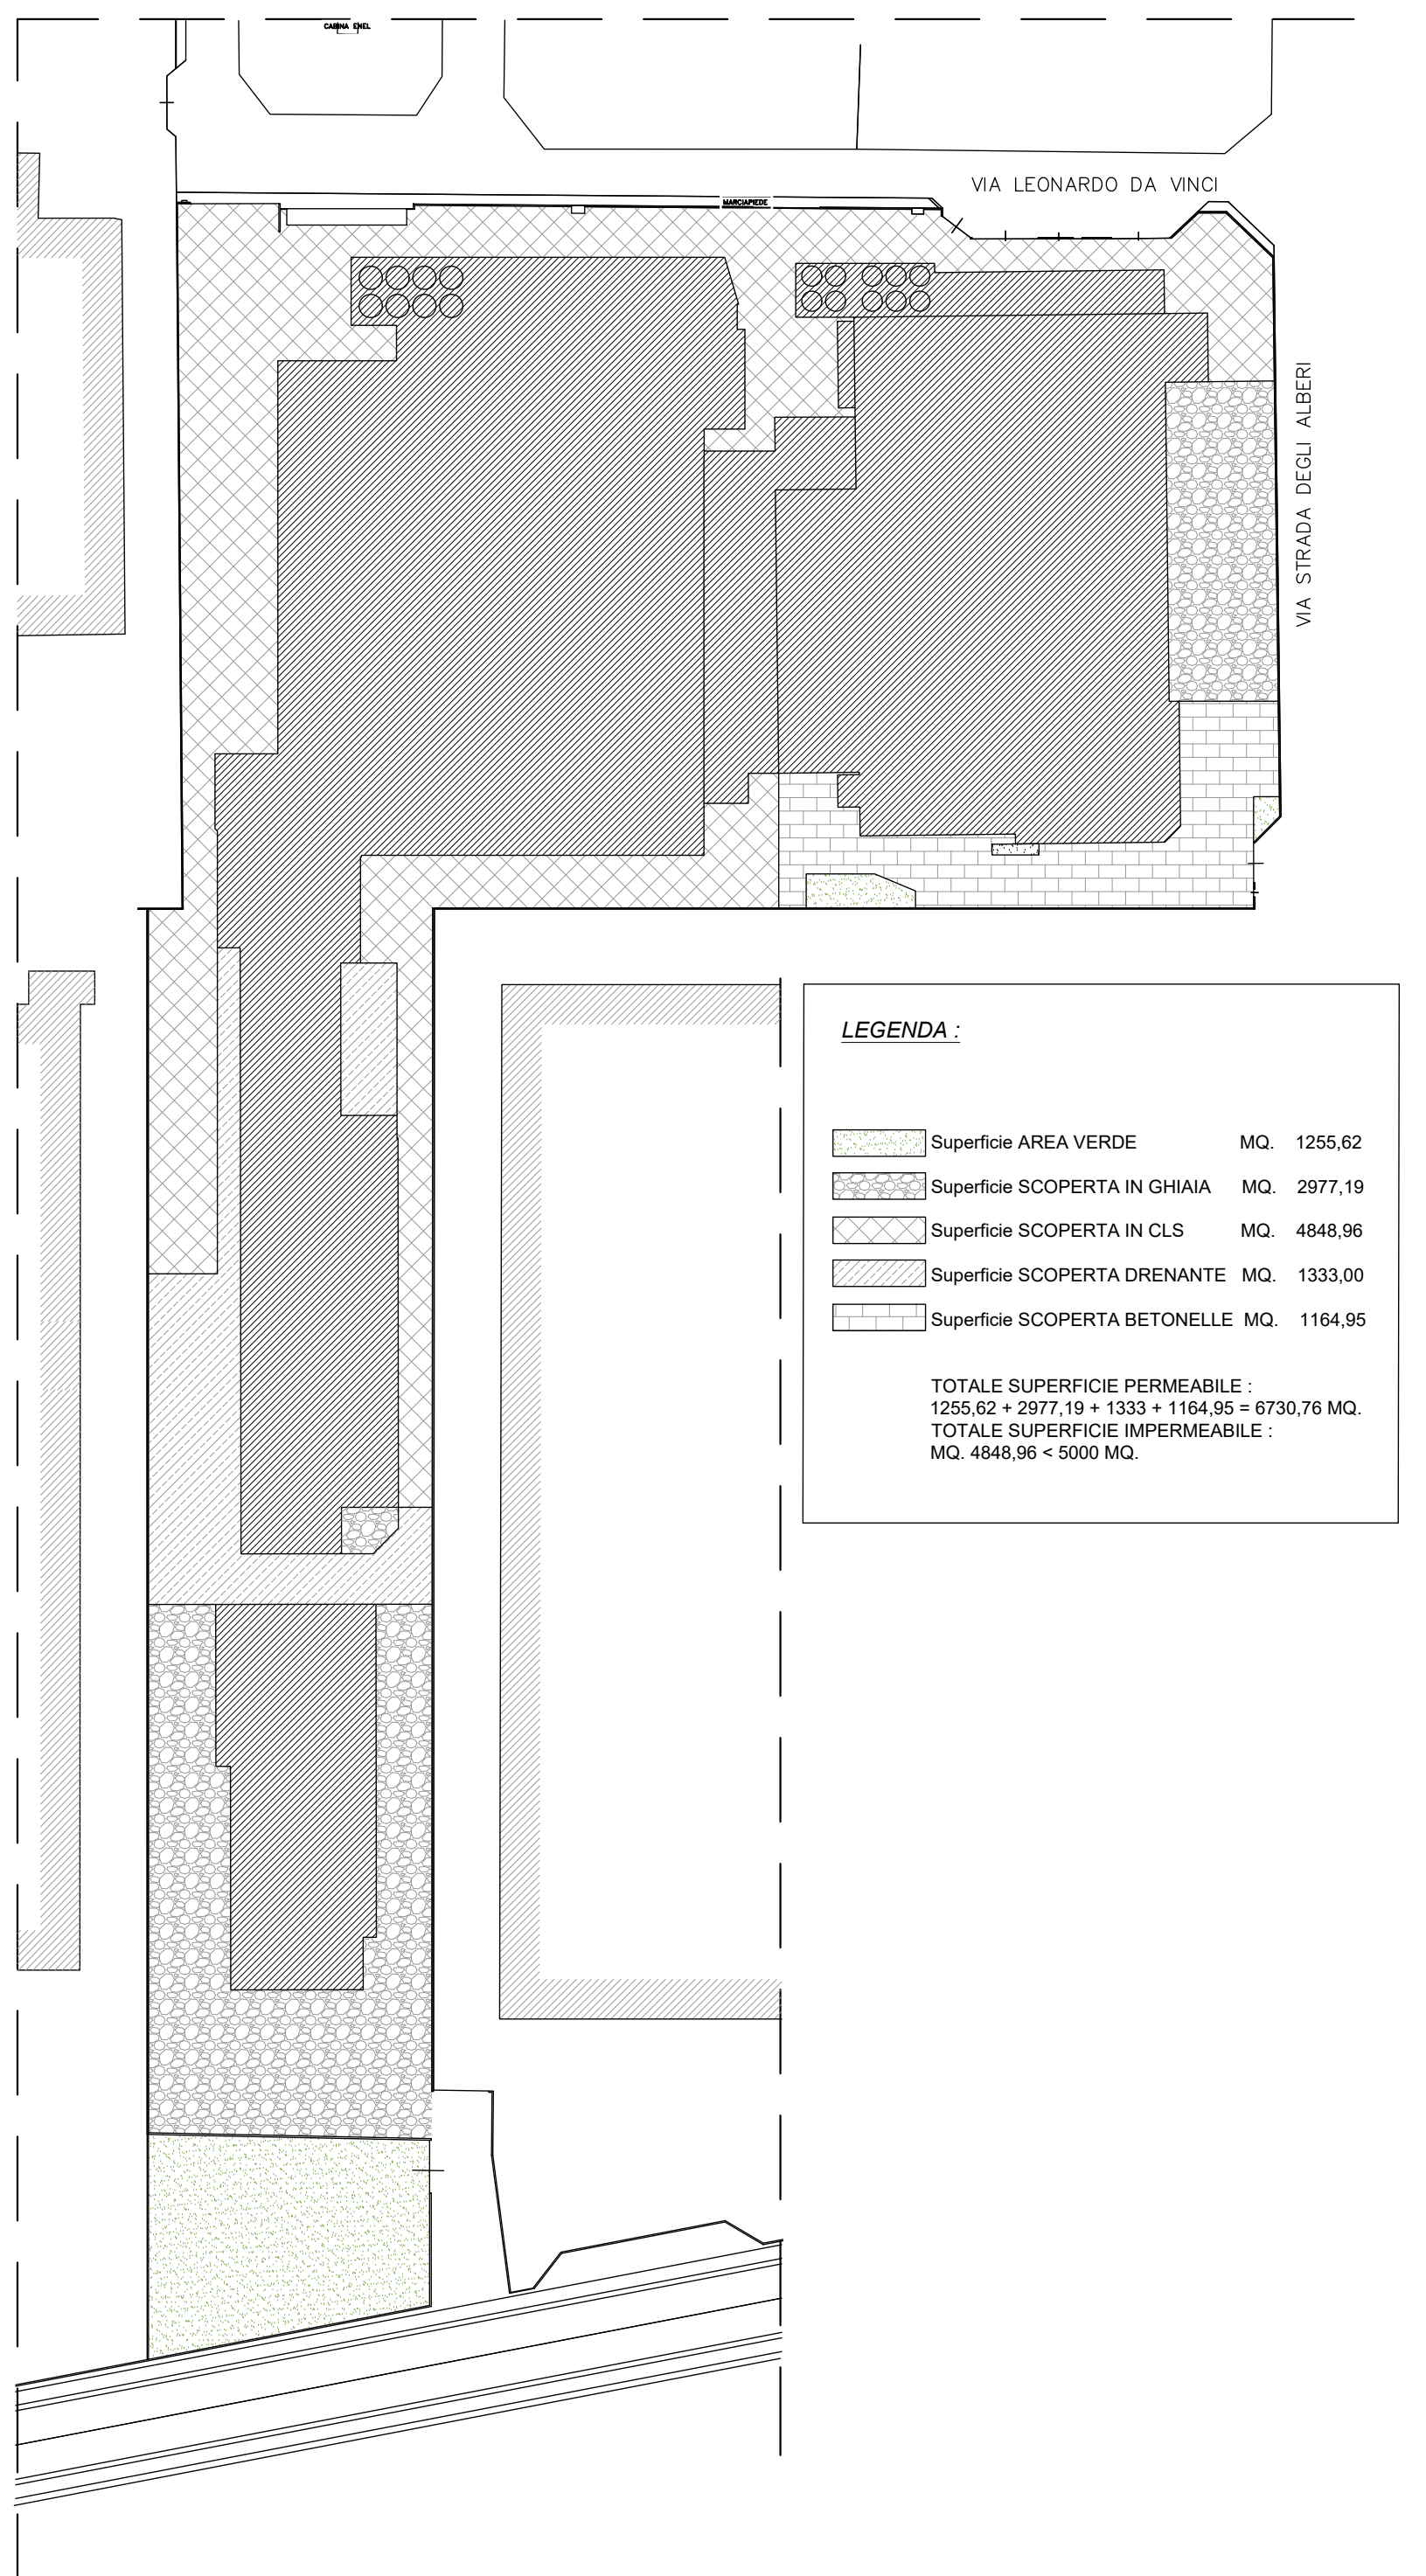


LEGENDA:	
Superficie AREA VERDE	MQ. 1255,62
Superficie SCOPERTA IN GHIAIA	MQ. 2977,19
Superficie SCOPERTA IN CLS	MQ. 4848,96
Superficie SCOPERTA DRENANTE	MQ. 1333,00
Superficie SCOPERTA BETONELLE	MQ. 1164,95
TOTALE SUPERFICIE PERMEABILE: 1255,62 + 2977,19 + 1333 + 1164,95 = 6730,76 MQ.	
TOTALE SUPERFICIE IMPERMEABILE: MQ. 4848,96 + 1000 MQ.	

PROGETTO - PLANIMETRIA FOGNATURE Scala 1:500

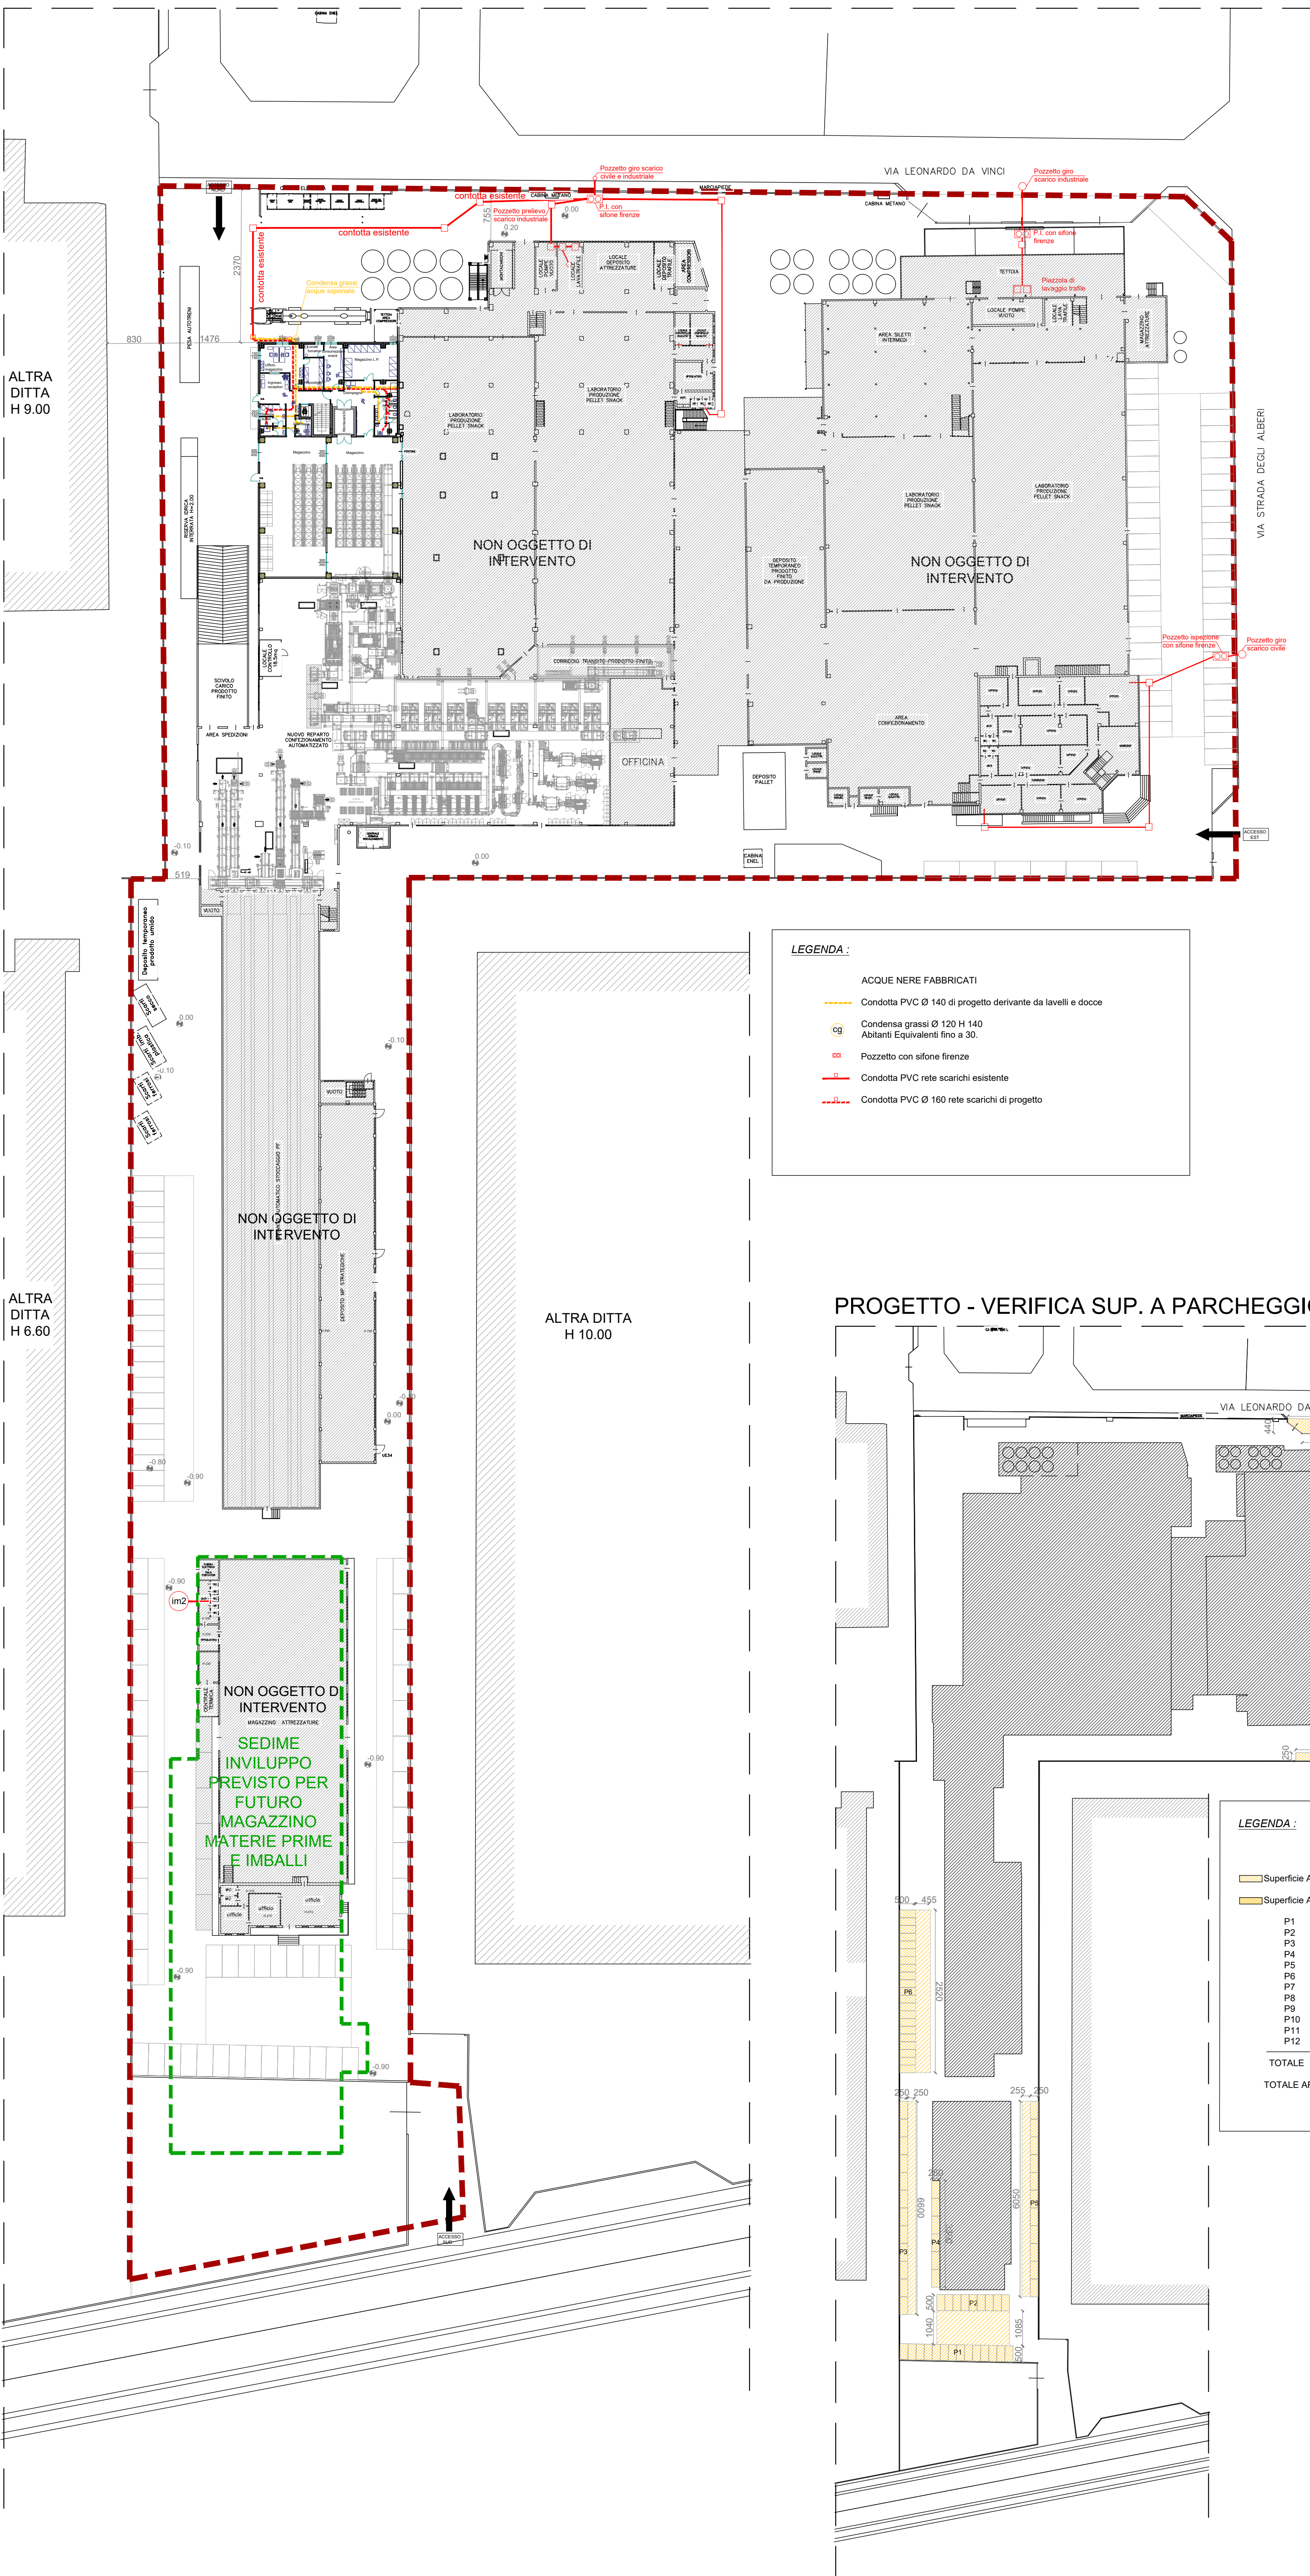

PROGETTO - VERIFICA SUP. A PARCHEGGIO Scala 1:1000

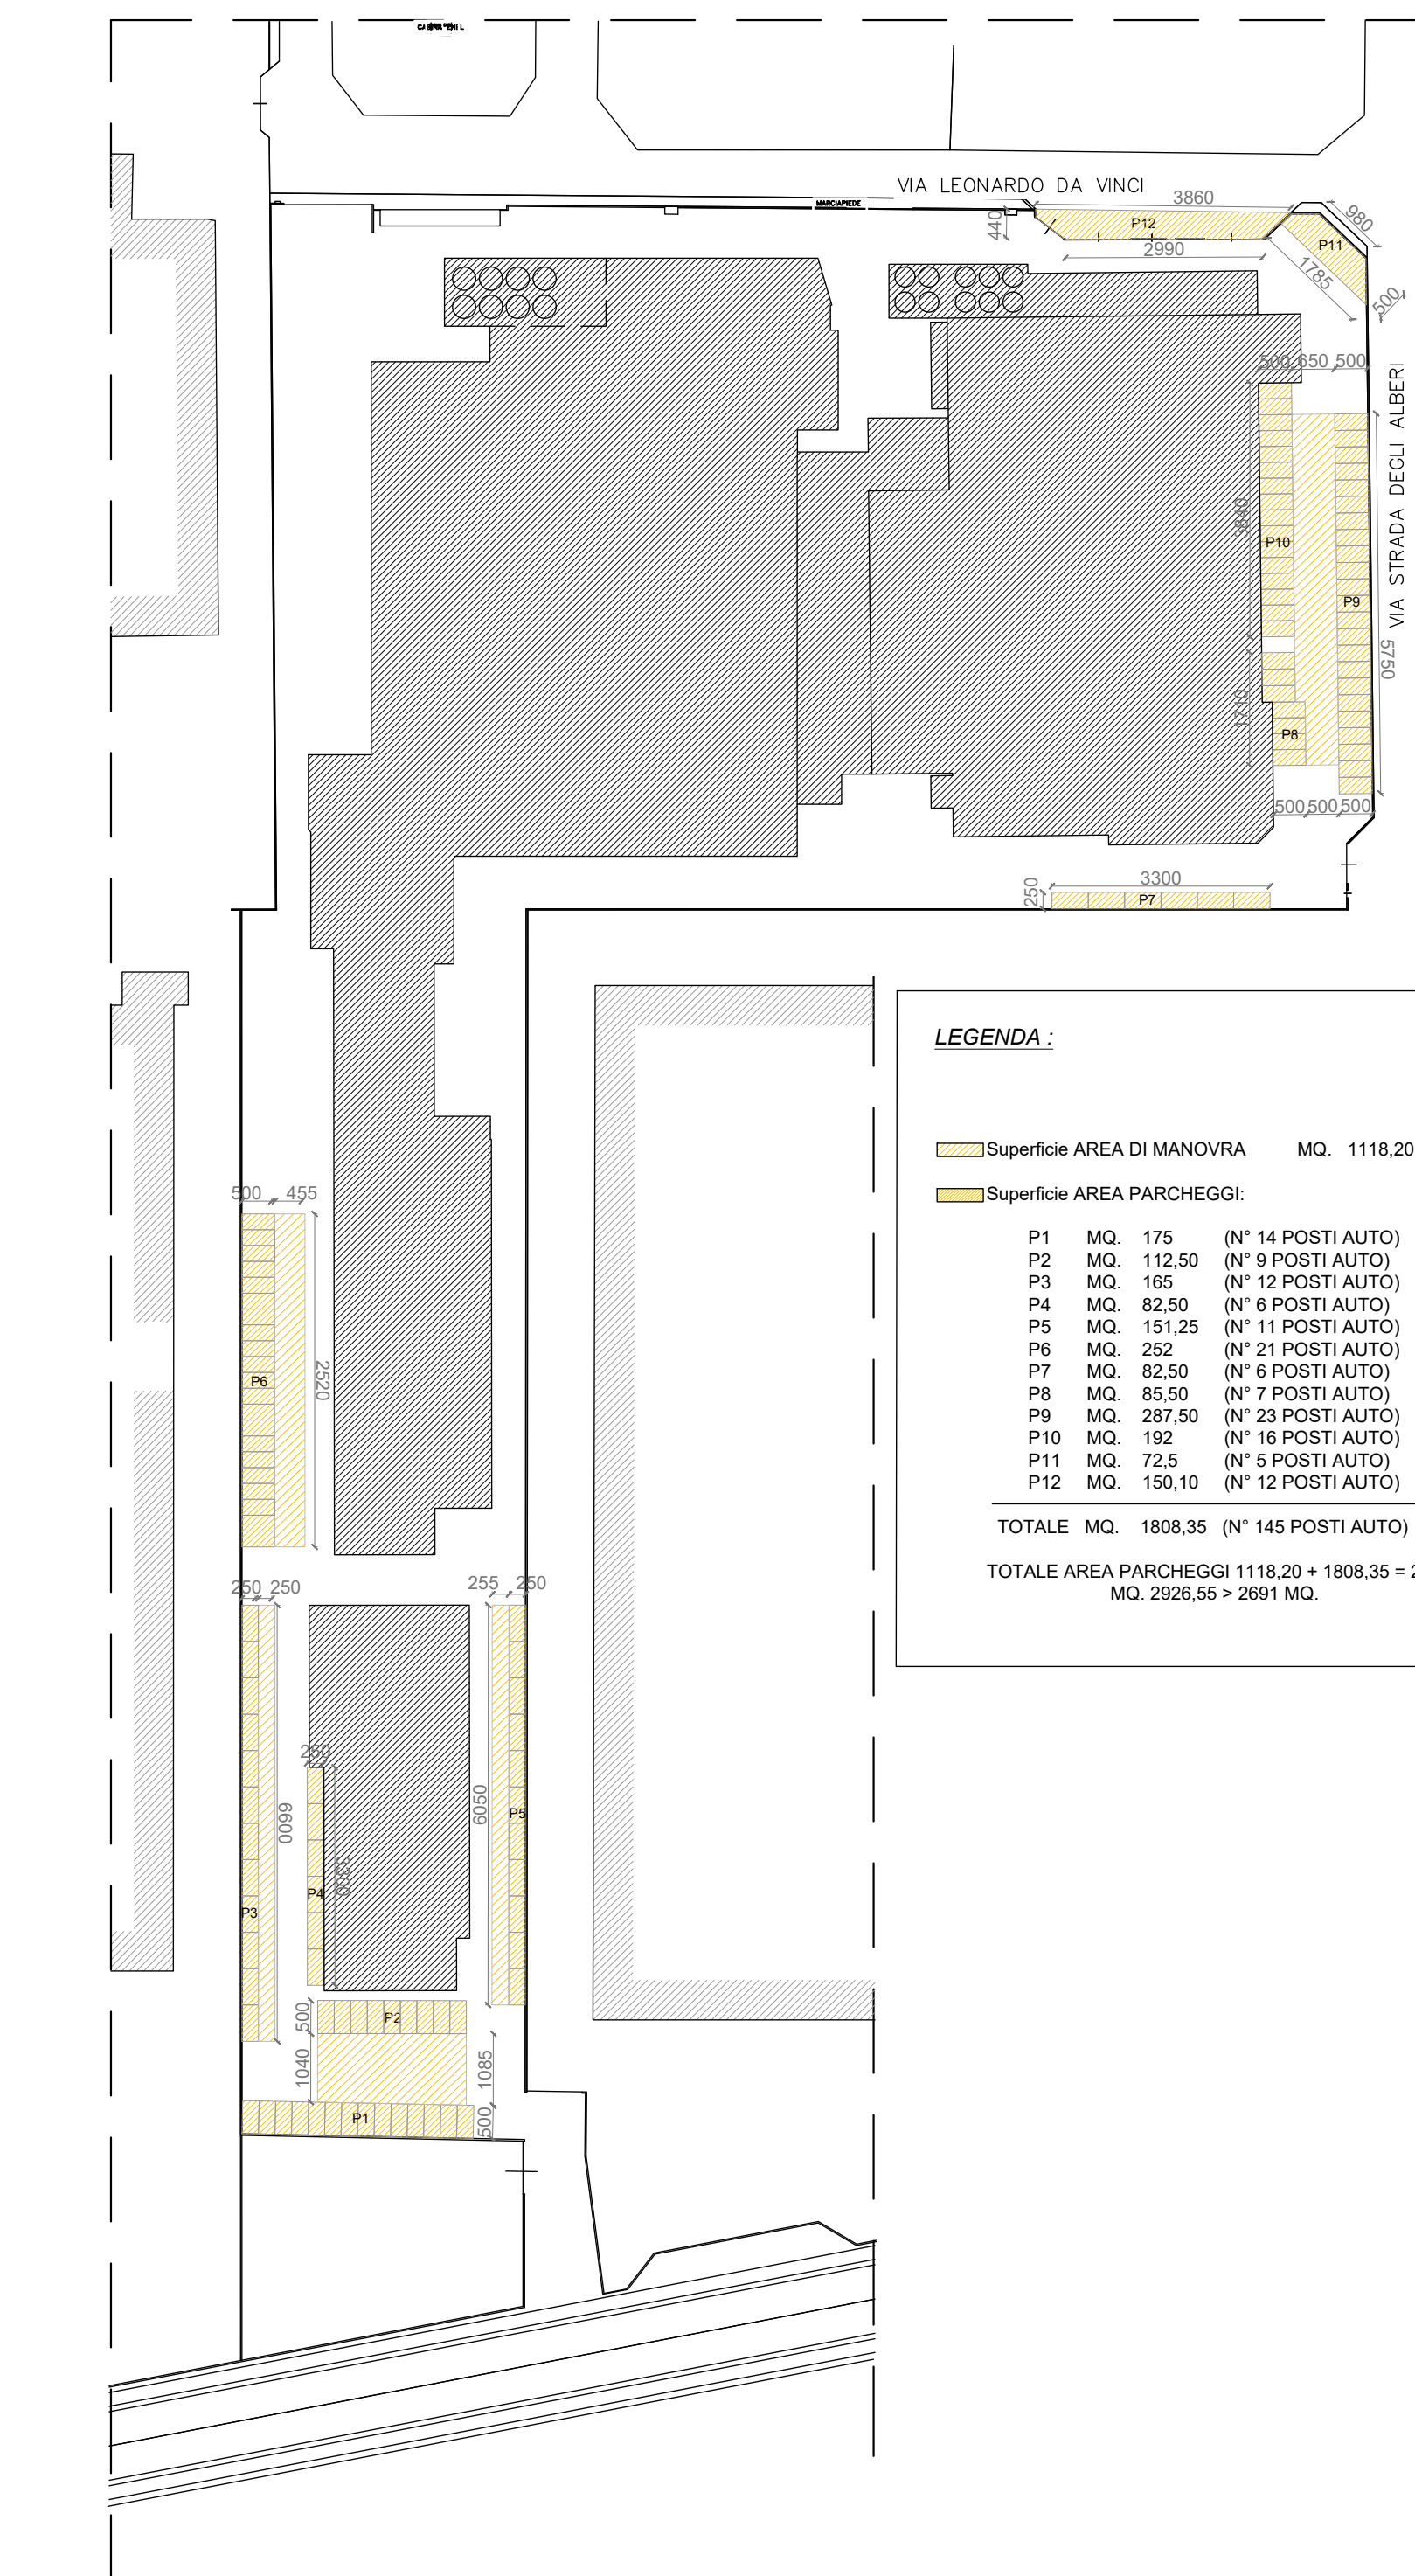

LEGENDA:	
Superficie AREA DI MANOVRA	MQ. 1118,20
Superficie AREA PARCHEGGIO:	
P1 MQ. 175 (N° 14 POSTI AUTO)	
P2 MQ. 112,50 (N° 9 POSTI AUTO)	
P3 MQ. 185 (N° 12 POSTI AUTO)	
P4 MQ. 82,50 (N° 6 POSTI AUTO)	
P5 MQ. 151,25 (N° 11 POSTI AUTO)	
P6 MQ. 252 (N° 21 POSTI AUTO)	
P7 MQ. 82,50 (N° 6 POSTI AUTO)	
P8 MQ. 82,50 (N° 7 POSTI AUTO)	
P9 MQ. 287,50 (N° 23 POSTI AUTO)	
P10 MQ. 192 (N° 16 POSTI AUTO)	
P11 MQ. 72,5 (N° 5 POSTI AUTO)	
P12 MQ. 100,10 (N° 12 POSTI AUTO)	
TOTALE MQ. 1808,35 (N° 145 POSTI AUTO)	
TOTALE AREA PARCHEGGIO 1118,20 + 1808,35 = 2926,55 MQ.	
MQ. 2628,55 + 2891 MQ.	

COMUNE DI GALLIERA VENETA
PROVINCIA DI PADOVA

Variante e Ampliamento Nord ovest
Stabilimento industriale MAFIN S.r.l.

COMMITTENTE
SINDAL S.p.A.

ELABORATI
PLANIMETRIE SC. 1:500 - 1:1000.
FOGNATURE, METEO, VERIFICHE SUPERFICI

PROGETTISTI
Arch. MARCO PACCAGNELLA
Geom. PARIDE BULLA

ELABORAZIONE
GRAFICA:
3I PRO

10 SETTEMBRE 2019

4