


LEGENDA

-  piazze pedonali
-  sogome limite nuovi edifici
-  aree per attrezzature di interesse comune
-  aree per l'istruzione
-  aree attrezzate a parco, gioco e sport
-  portici
-  allineamento obbligatorio
-  obbligo strumento urbanistico attuativo
-  zona con obbligo di lottizzazione
-  grado di vincolo
-  percorsi pedonali e/o ciclabili
-  perimetro zona omogenea
-  unita' minima di intervento
-  perimetro strumenti attuativi vigenti
-  attivita' produttiva da bloccare
-  confine centro storico

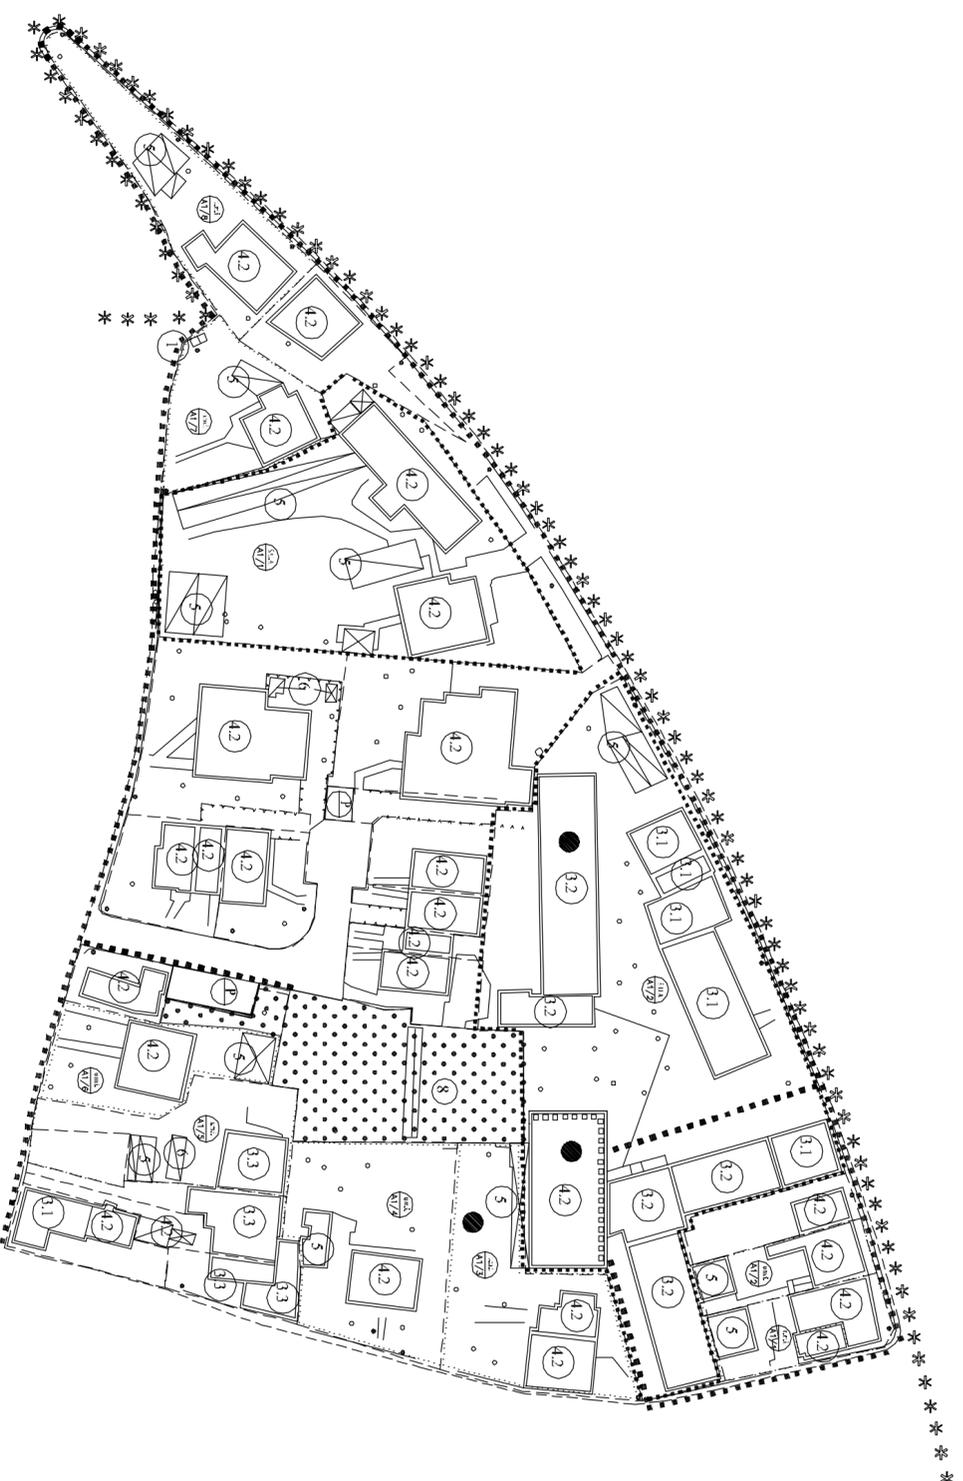

N
Scala 1:1000

IN SEDE DI S.U.A. DOVRANNO ESSERE
INDIVIDUATI GLI STANDARD OBBLIGATORI

COMUNE DI
GALLIERA VENETA
Provincia di Padova

2a Variante 2° P.I.
2014/2019

Elaborato

3


A1

7

Scala

1:1000

CENTRO STORICO CAPOLUOGO "A1"

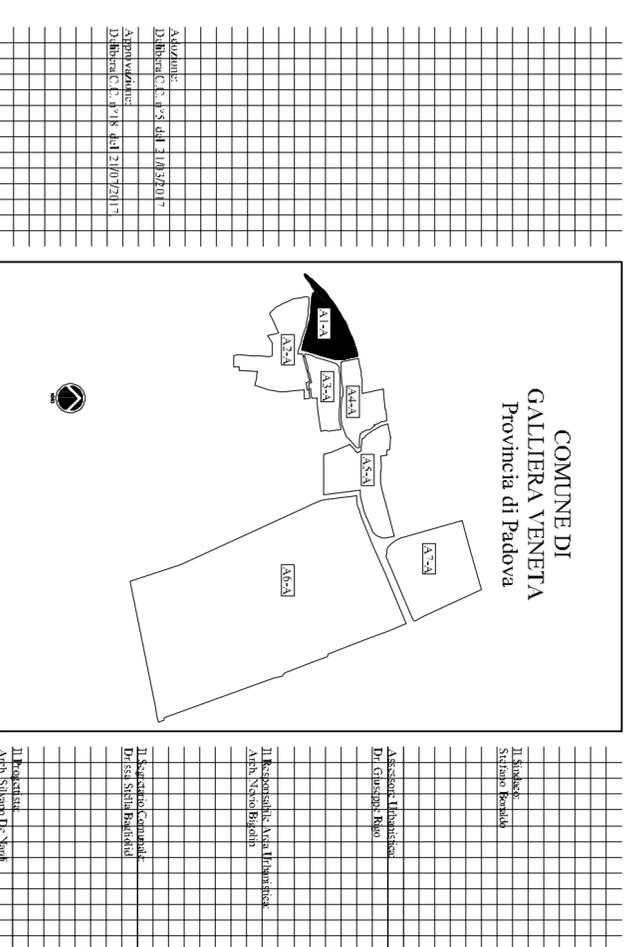

Data: Luglio 2017