

PRIMO TERRA

Area consumazione snacks

Ufficio magazzino

Locale fumatori

Ripostiglio

Magazzino L.P.

Ingresso reception

Servizio autisti

A.F.

Asc.

Montacarichi

Disimpegno

Vano tecnico

mat. medica

Infermeria

Servizio personale

Magazzino

Magazzino

U.S.

R03

PRIMO PIANO

Ufficio Ing. di processo

Ufficio Ing. stabilimento

Ufficio manutenzione

Disimpegno

vano teorico quadri piano

Sala riunioni

Sala server

Servizio personale

Vuoto

Vuoto

SECONDO PIANO

Area controllo prodotto finito

Area contr. qualità materie prime

Guardaroba

Disimpegno

Sala riunioni

Ufficio tecnologico

Area pilota per ricerca e sviluppo

Servizio personale

Guardaroba w.c. donne

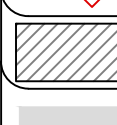
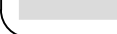
Magazzino campioni P.F.

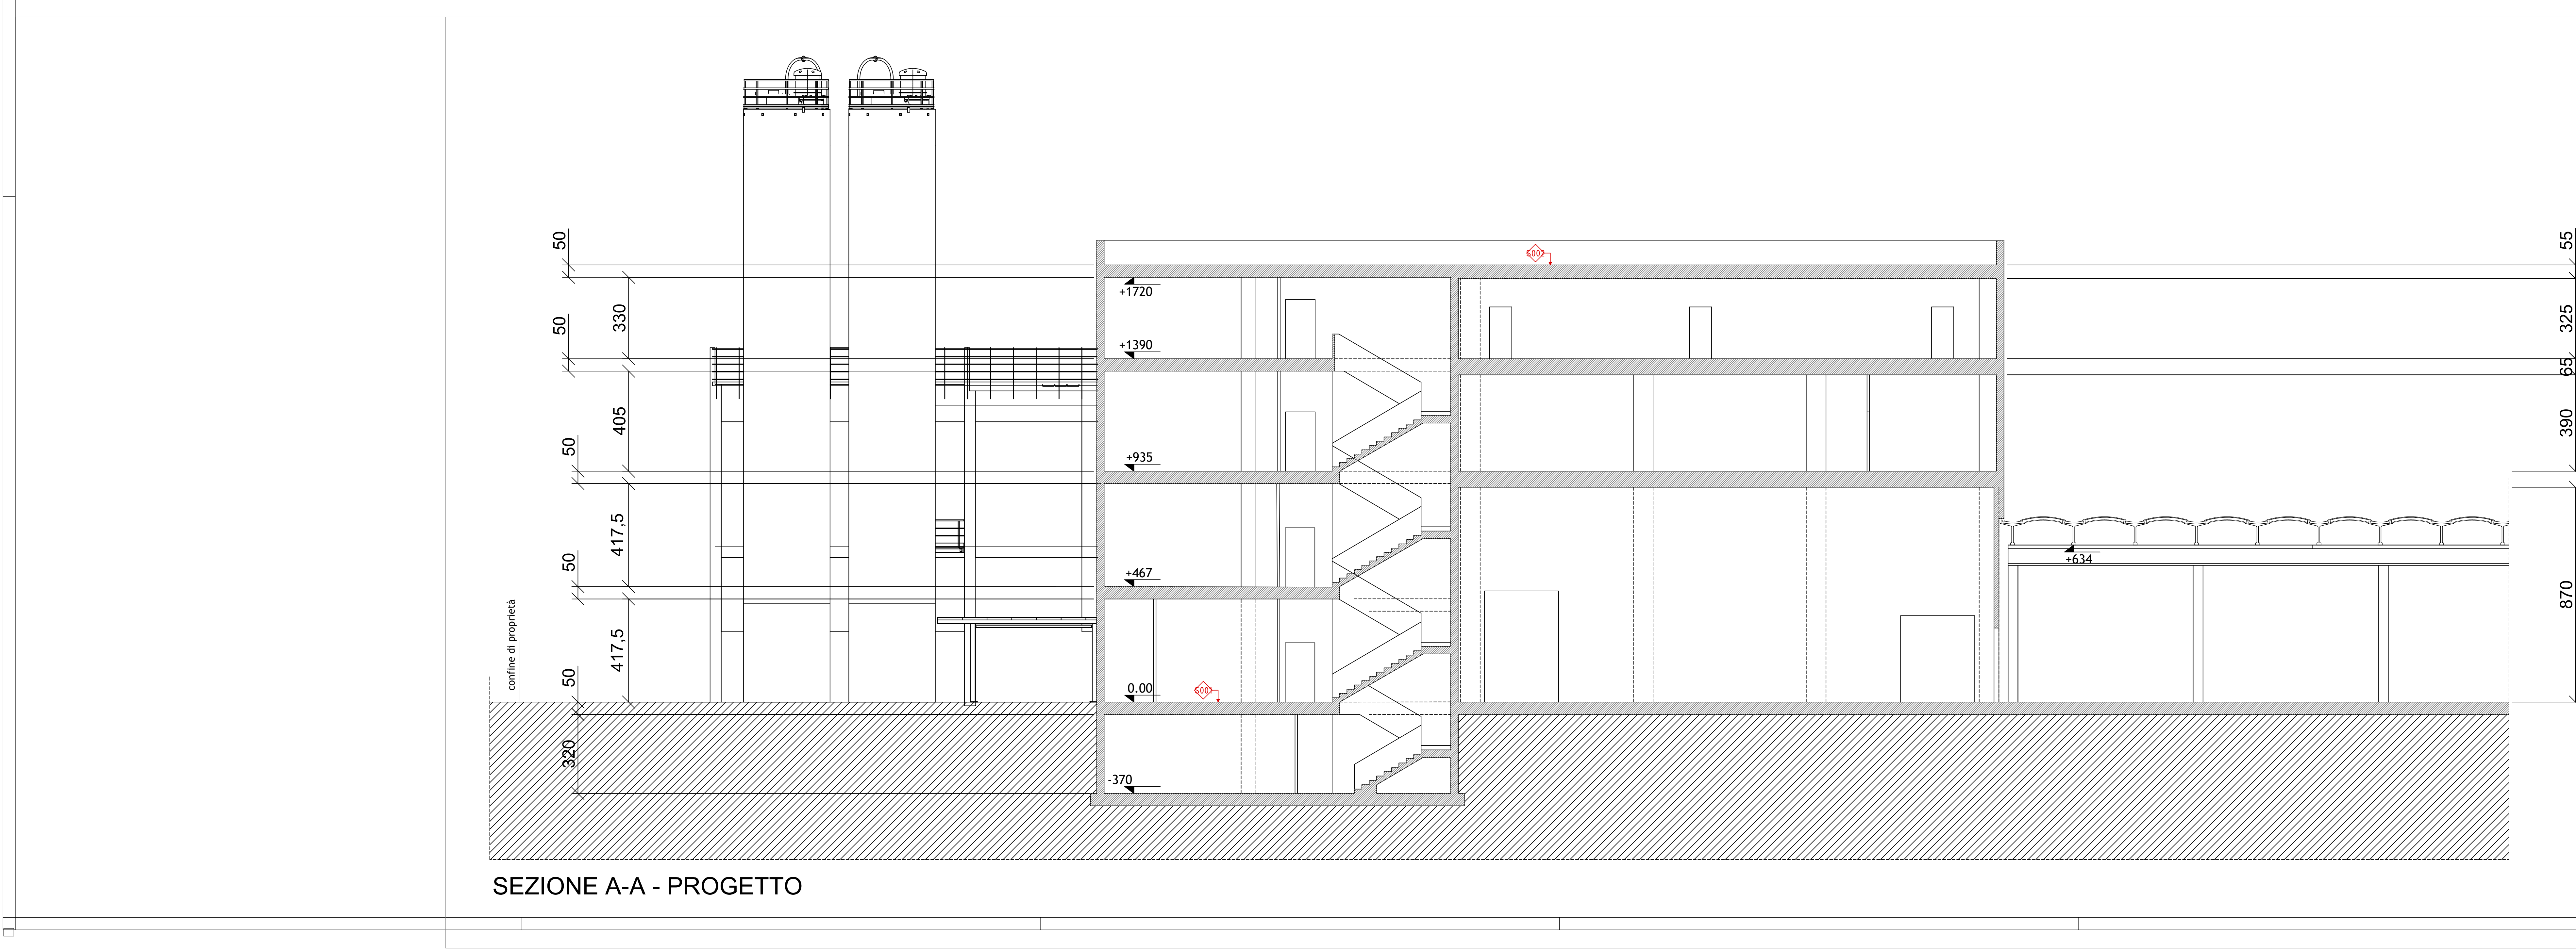
Magazzino campioni fritto

Architectural floor plan of the Third Floor (TERZO PIANO). The plan shows the following rooms and areas:

- Sala consumazione pasti 6 mq.** (Dining hall, 6 sq. m.)
- Disimpegno** (Corridor)
- Saletta riunioni** (Meeting nook)
- Sala riunioni** (Meeting room)
- Sviluppo aromi e sperimentazione** (Aroma development and experimentation)
- Ufficio information technology** (Information technology office)
- ripost.** (Restroom)
- U.S.** (Toilets)

The plan includes numerous red diamond-shaped symbols with arrows pointing to specific locations, likely indicating fire exits or safety points. A staircase is visible on the right side of the plan.

TABELLA COMPONENTI EDILIZI		
Componente	Descrizione	Trasmittanza (W/m²K)
	Pavimento su locale non riscaldato	0,260
	Solaio di copertura	0,200
	Finestra 200x200	1,400
	Finestra 300x200	1,400
	Finestra 120x150	1,400
	Finestra 150x200	1,400
	Finestra 150x150	1,400
	Finestra 300x150	1,400
	Finestra 120x200	1,400
	Finestra 500x200	1,400
	Finestra 450x200	1,400
	Finestra 140x200	1,400
	Porta-finestra 250x120	1,400
	Porta-finestra 250x100	1,400
	Locale non riscaldato	
	ZONA ESCLUSA DALL'INTERVENTO	



	SEZIONE A-A - PROGETTO
--	------------------------

REGIONE VENETO					
PROVINCIA DI PADOVA		COMUNE DI GALLIERA VENETA			
Legge 9 gennaio 1991, n. 10					
					
AMPIAMENTO E MODIFICA ALLE CONDIZIONI DI ESERCIZIO PROGETTO MAFIN 2020 - FASE 1					
COMMITTENTE		CONSTRUTTORE STRUTTURE			
MAFIN SRL Strada degli Alberi, 7 - 35015 Galliera Veneta (PD)					
PROGETTISTA Ing. Roberto Crema Via Pedemontana, 55 - 31040 Gaiavara del Montello (TV) Cell. 347 1340500 e-mail studioingcrema@gmail.com					
TITOLO DEFINIZIONE ELEMENTI COSTRUTTIVI					
CODICE ELABORATO 464IM19 - M01		REV. 00	SCALA		
REV. N°	DATA	MOTIVO DELLA EMISSIONE	ESISTITO	CONTROLLATO	APPROVATO
00	2019	approvato	R.C.	R.C.	R.C.